


PTA 除草作業 区割図

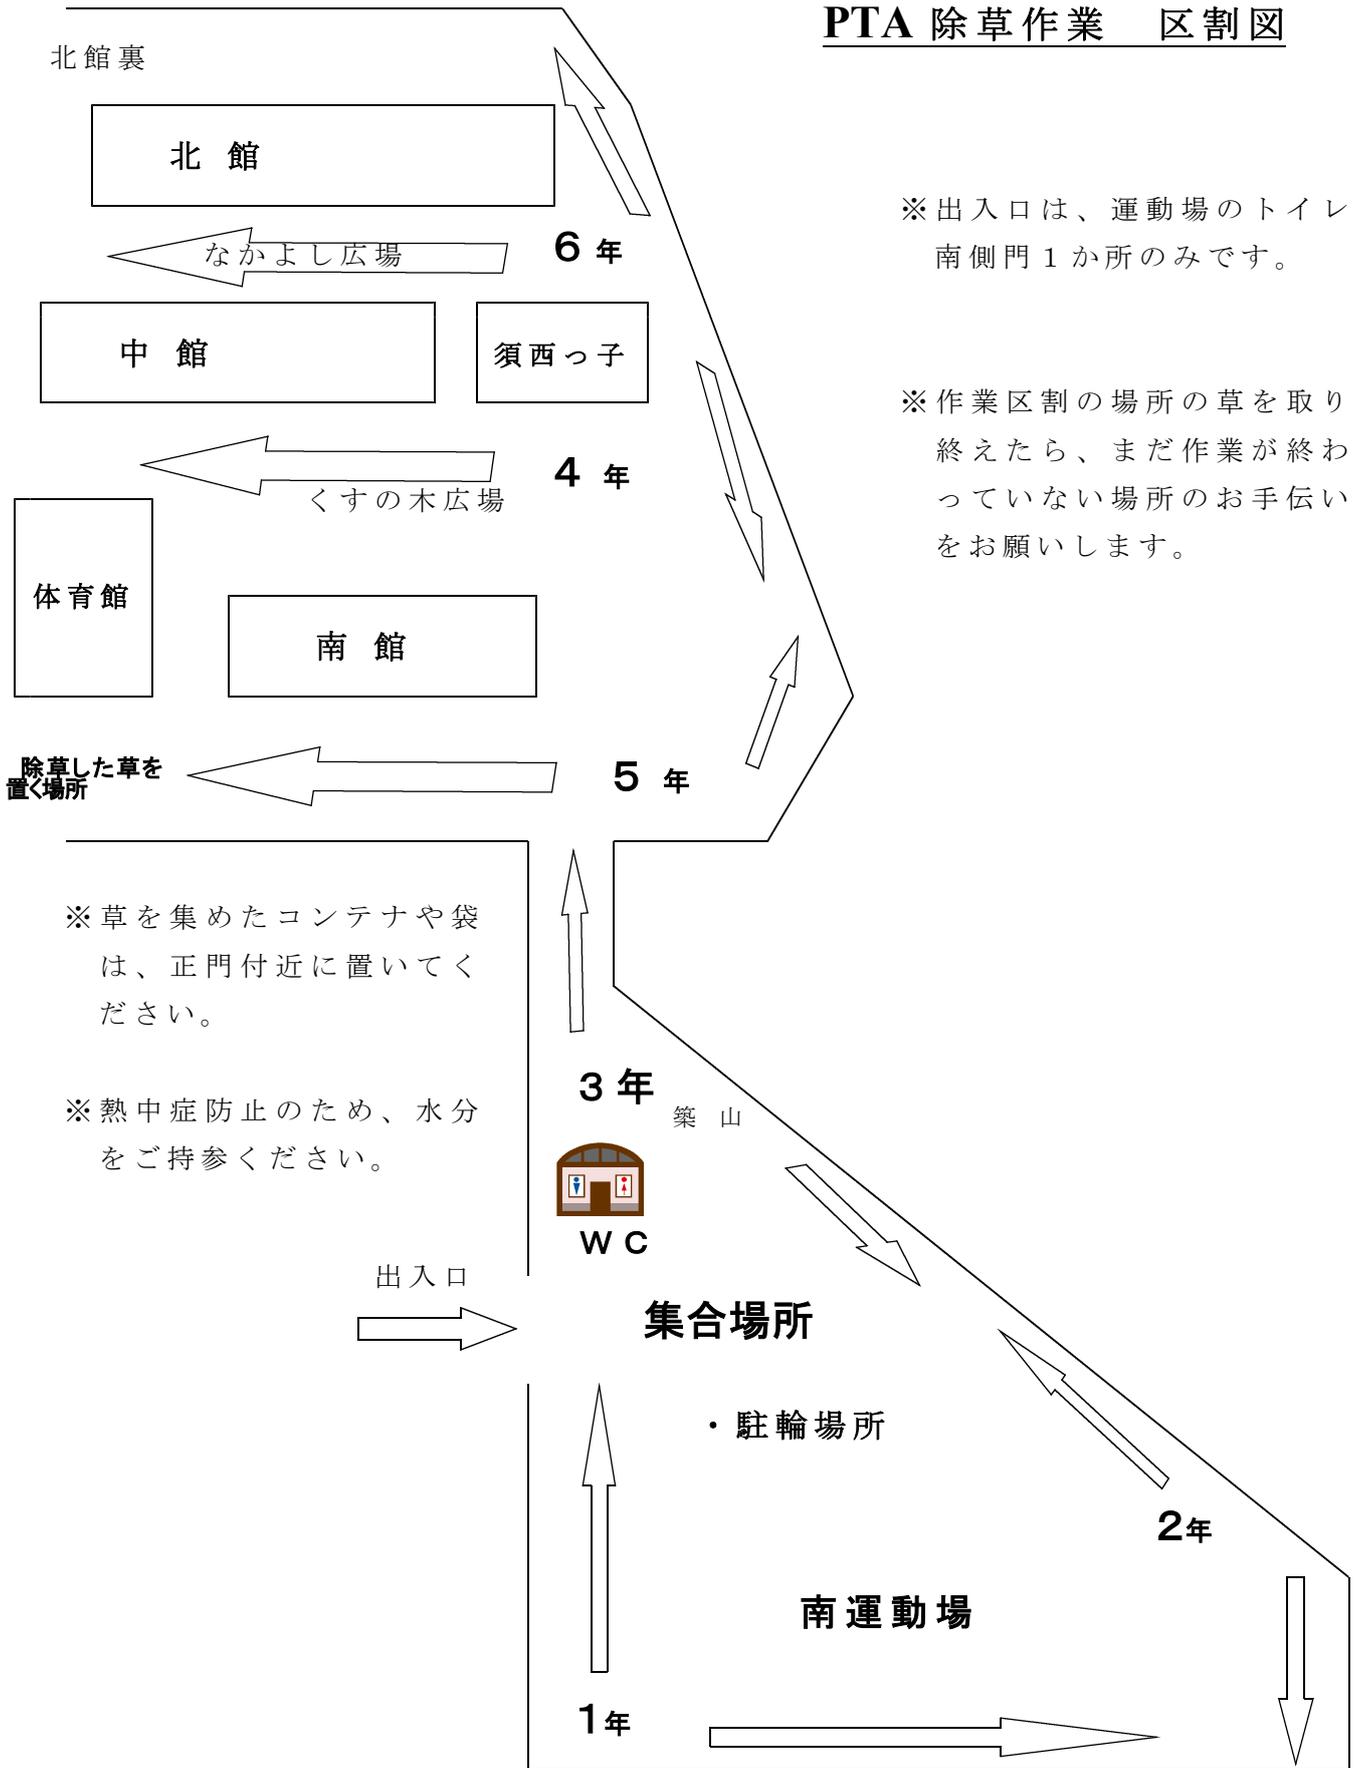

※出入口は、運動場のトイレ南側門1か所のみです。

※作業区割の場所の草を取り終えたら、まだ作業が終わっていない場所のお手伝いをお願いします。